


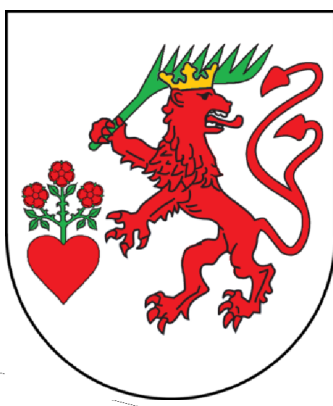

MIEJSCOWY PLAN ZAGOSPODAROWANIA PRZESTRZENEGO CZĘŚCI TERENÓW POŁOŻONYCH WE WSI MĄDRE, OBRĘB GEODEZYJNY MĄDRE, GMINA ZANIEMYŚL

ZAŁĄCZNIK NR 1

PROJEKT - KONSULTACJE SPOŁECZNE


UKŁAD WSPÓŁRZĘDNYCH: PL-2000
ŹRÓDŁO MAPY ZASADNICZEJ W POSTACI WEKTOROWEJ:
STAROSTA ŚREDZKI
LICENCJA NR GK.6642.1038.2025_3025_P

SKALA 1 : 2000
1 cm - 20 m
0 20 40 80 120 160 m

N


WYRYS ZE STUDIUM UWARUNKOWAŃ I KIERUNKÓW
ZAGOSPODAROWANIA PRZESTRZENNEGO GMINY ZANIEMYŚL

SKALA 1 : 10 000

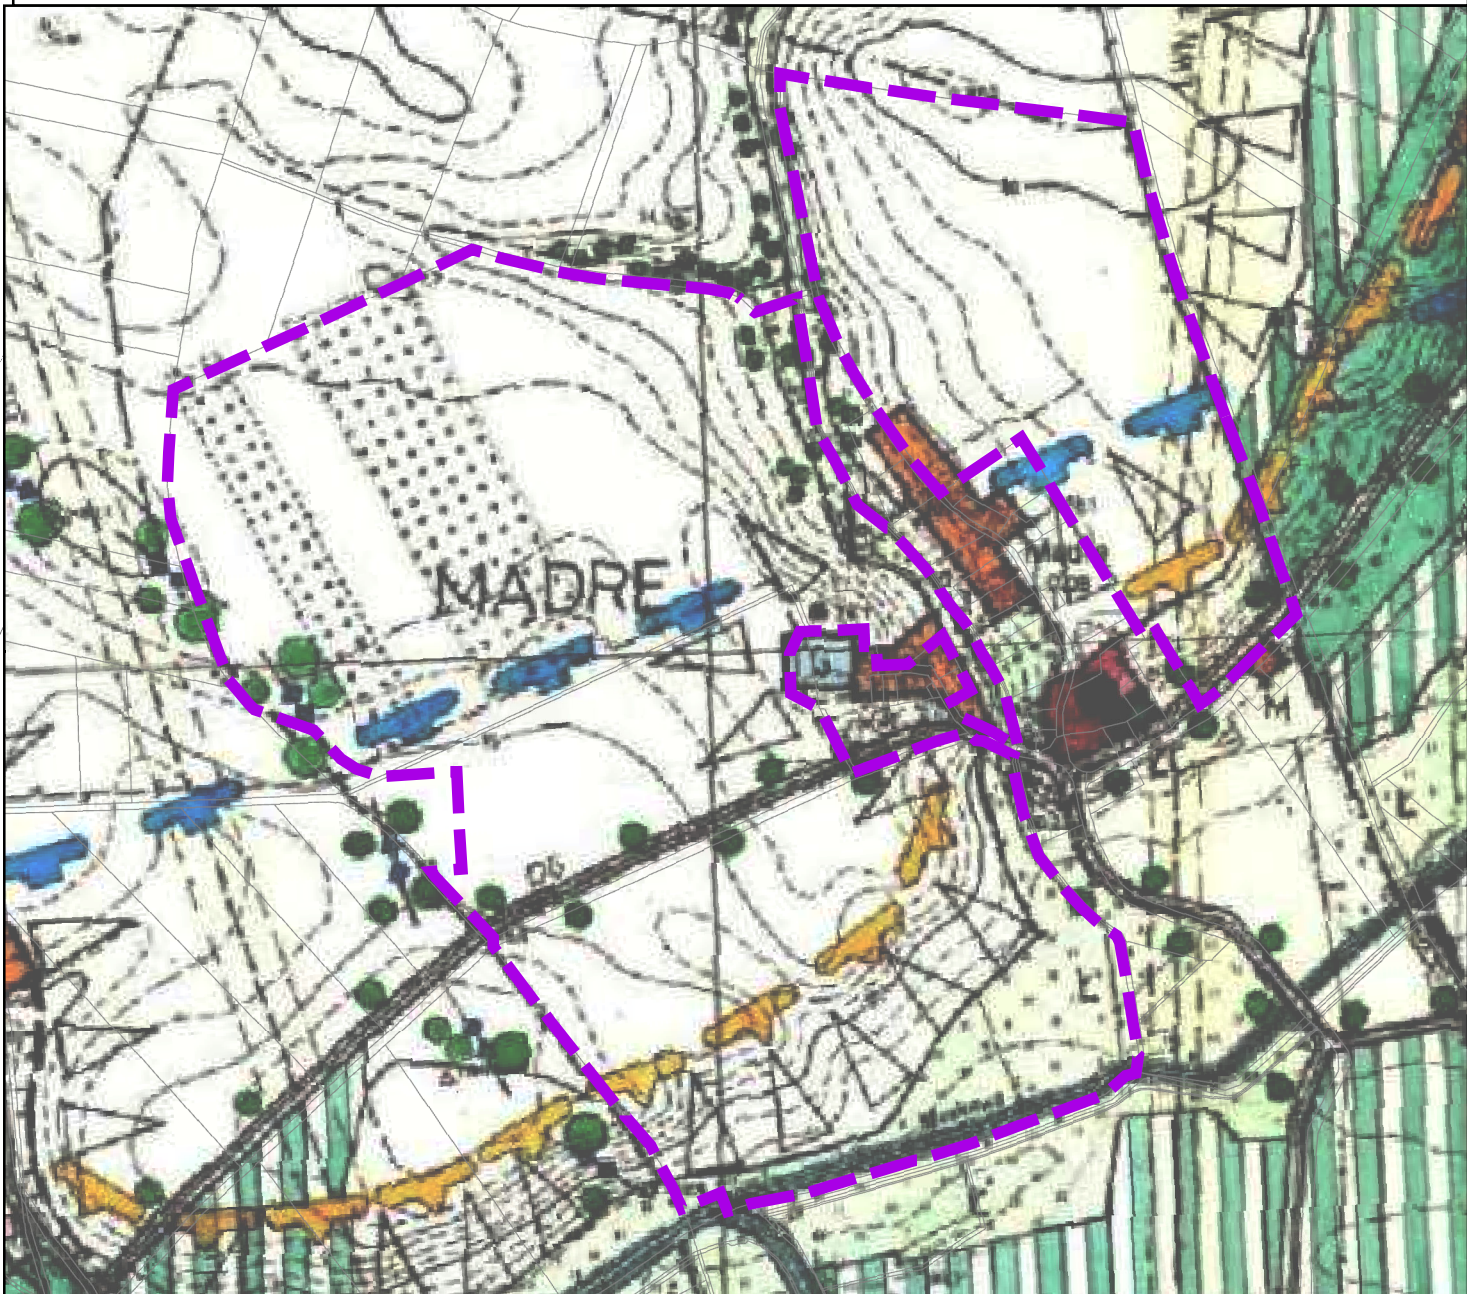

GRANICA OPRACOWANIA PLANU MIEJSCOWEGO

B. TERENY WYŁĄCZONE Z ZABUDOWY
I. TERENY OBJĘTE OCHRONĄ

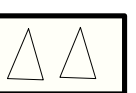

ROLNICZA PRZESTRZEŃ PRODUKCYJNA



ŁĄKI I PASTWISKA

C. TERENY I OBIEKTY CHRONIONE I PROPONOWANE DO OBJĘCIA OCHRONĄ




OBSZAR CHRONIONEGO KRAJOBRAZU/PRADOLINA
WARSZAWSKO-BERLIŃSKA

D. TERENY Z OGRANICZENIAMI DLA ZABUDOWY



GŁÓWNY ZBIORNIK WÓD PODZIEMNYCH ONO

F. TERENY URZĄDZEŃ INFRASTRUKTURY TECHNICZNEJ
I KOMUNIKACJI

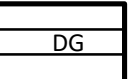


DROGA GMINNA


OZNACZENIA GRAFICZNE



GRANICA OBSZARU OBJĘTEGO MIEJSCOWYM PLANEM ZAGOSPODAROWANIA PRZESTRZENNEGO

 

LINIE ROZGRANICZAJĄCE TERENY O RÓŻNYM PRZEZNACZENIU LUB RÓŻNYCH
ZASADACH ZAGOSPODAROWANIA

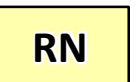

TEREN ROLNICTWA Z ZAKAZEM ZABUDOWY



TEREN DROGI DOJAZDOWEJ



NAPOWIETRZNA LINIA ELEKTROENERGETYCZNA WYSOKIEGO NAPIĘCIA
WRAZ Z PASEM TECHNOLOGICZNYM




STREFA OCHRONY KONSERWATORSKIEJ ZE WZGLĘDNIEJ ZACHOWANYCH STANOWISK ARCHEOLOGICZNYCH



OBSZAR SZCZEGÓLNEGO ZAGROŻENIA POWODZIĄ




NA KTÓRYM PRAWDOPODOBIENSTWO WYSTĄPIENIA POWODZI JEST WYSOKIE I WYNOSI 10%

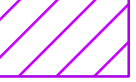

NA KTÓRYM PRAWDOPODOBIENSTWO WYSTĄPIENIA POWODZI JEST ŚRĘDNE I WYNOSI 1%



GRANICA GZWP NR 143 SUBZBIORNIK INOWROCŁAW - GNIEZNO, NR 150 PRADOLINA WARSZAWA - BERLIN

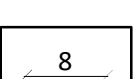

WYMIAR WYRAŻONY W METRACH